


-1 KORRUS

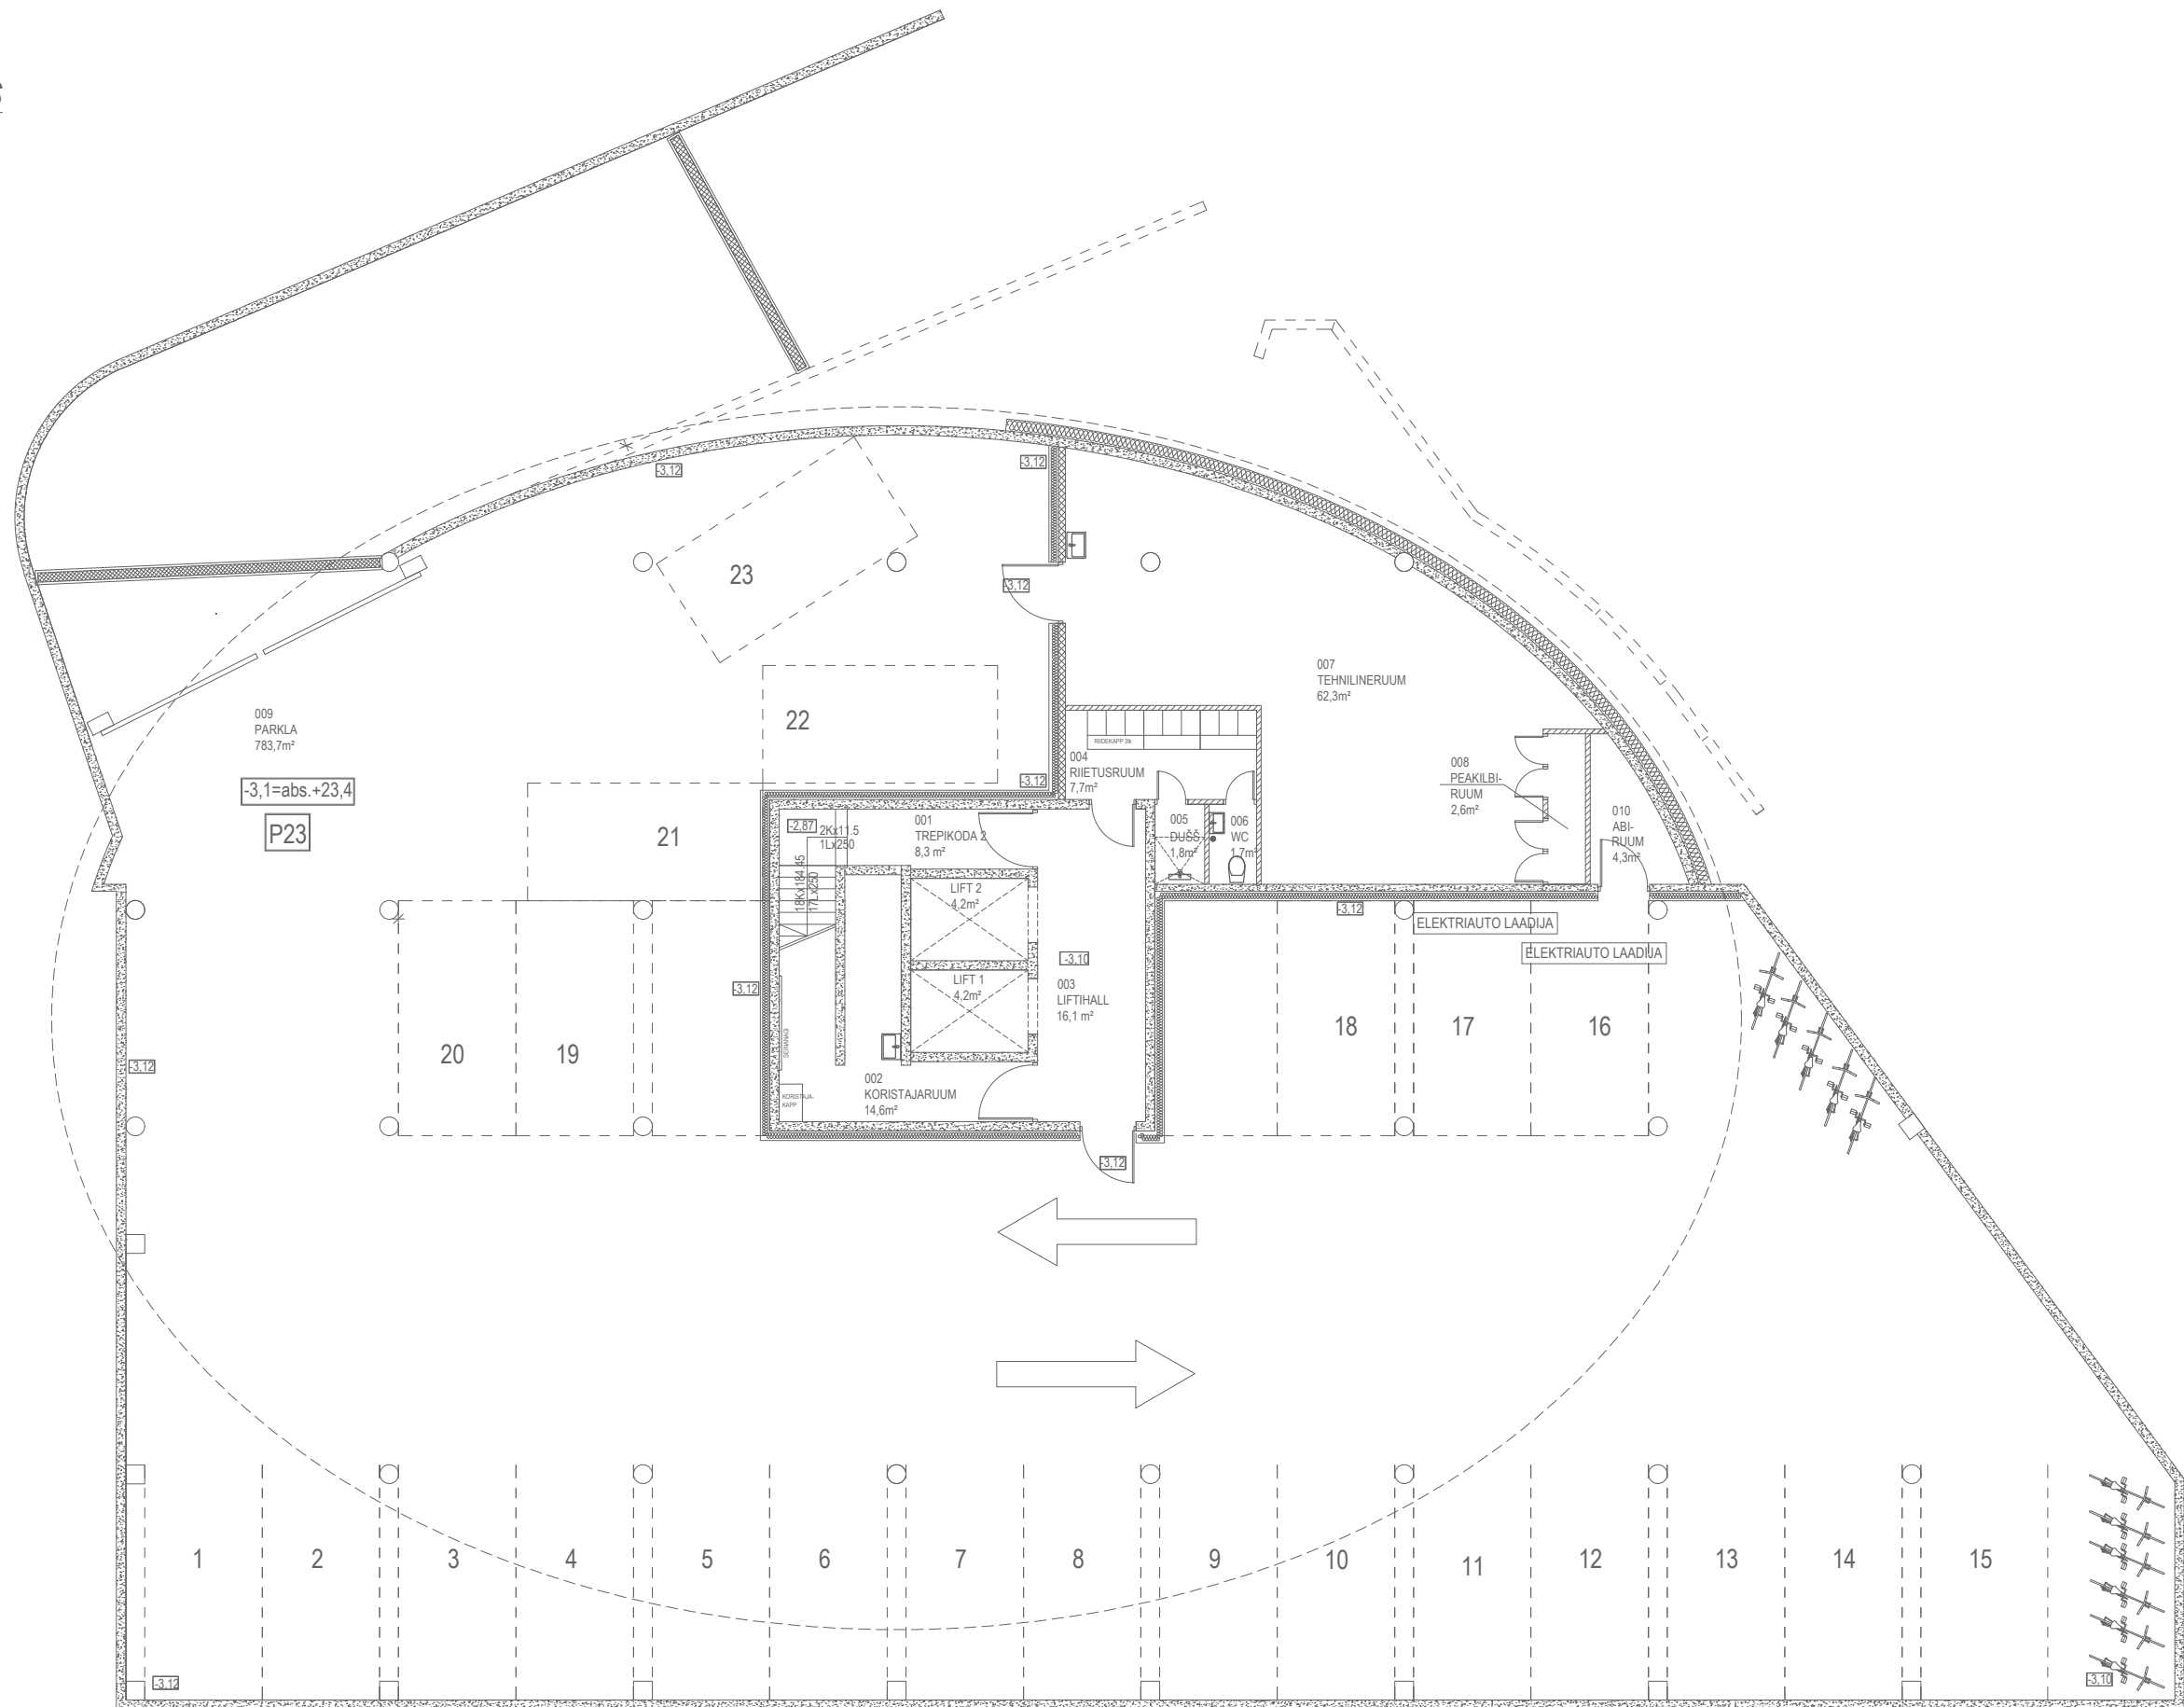

* Arendaja reserveerib endale õiguse hoone korruseplaan täpsustada